



План существующих подстропильных балок и стоек М1:100.

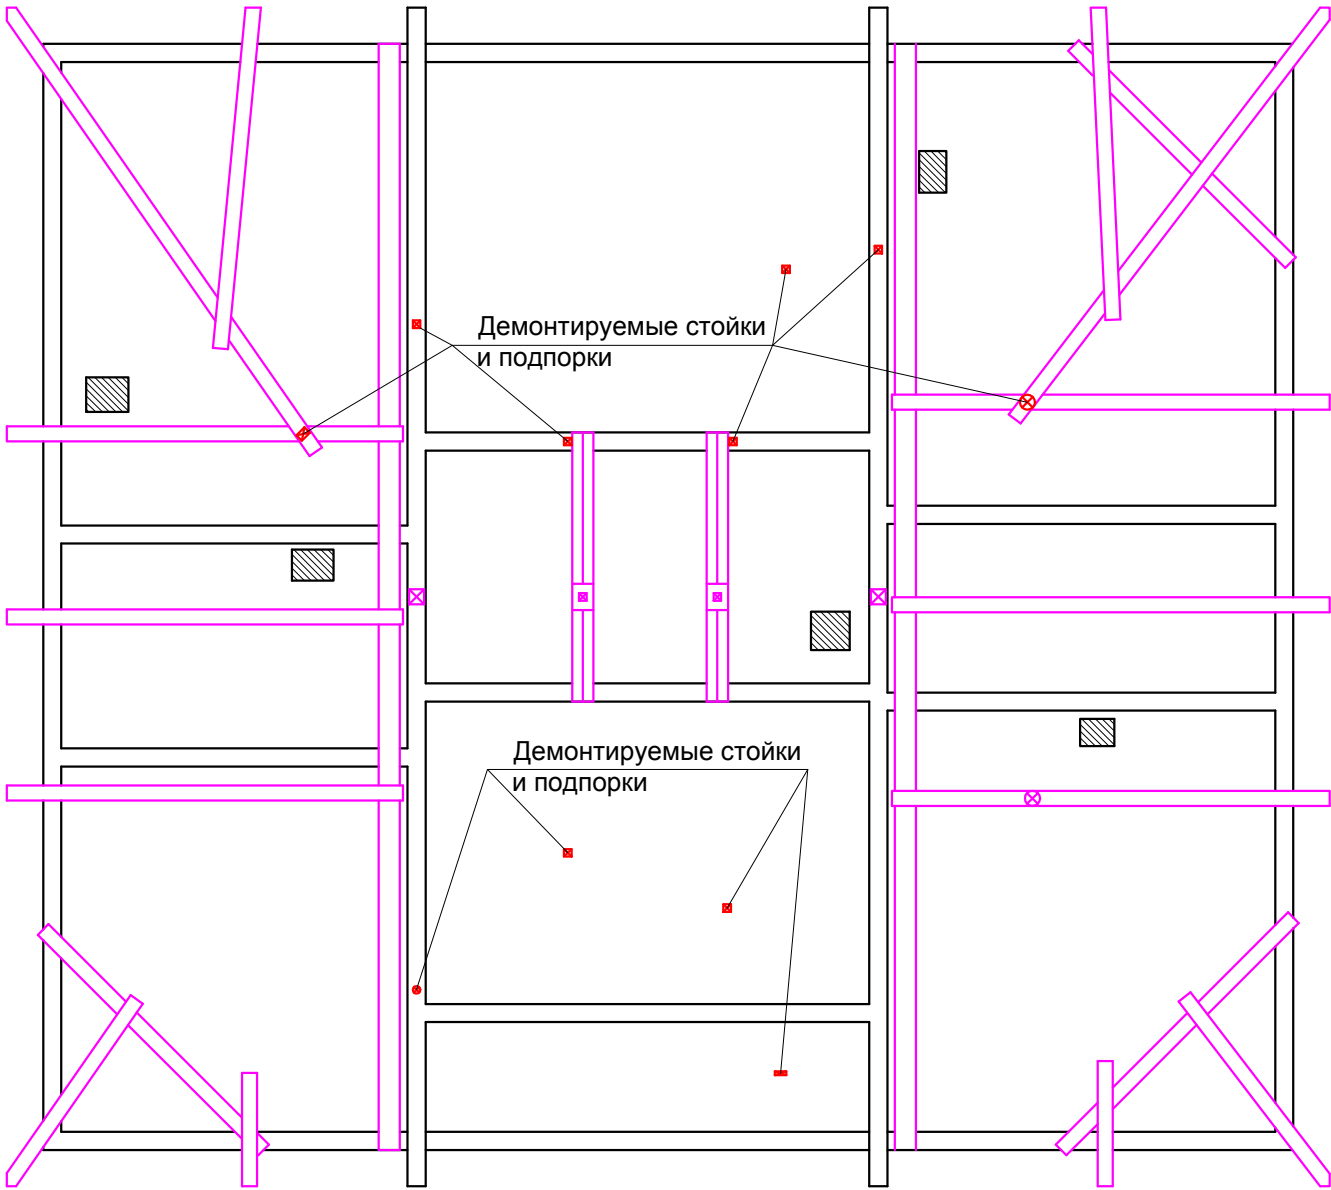


Примечания:

- 1. За относительную отметку ±0.000 принята отметка низа подстропильной балки.
- 2. Указания по производству работ при устройстве чердачной кровли из кровельной стали с полимерным покрытием см. КС-6.
- 3. Указания по защите древесины от гниения и возгорания см. КС-4.

План новых подстропильных балок и стоек М1:100.

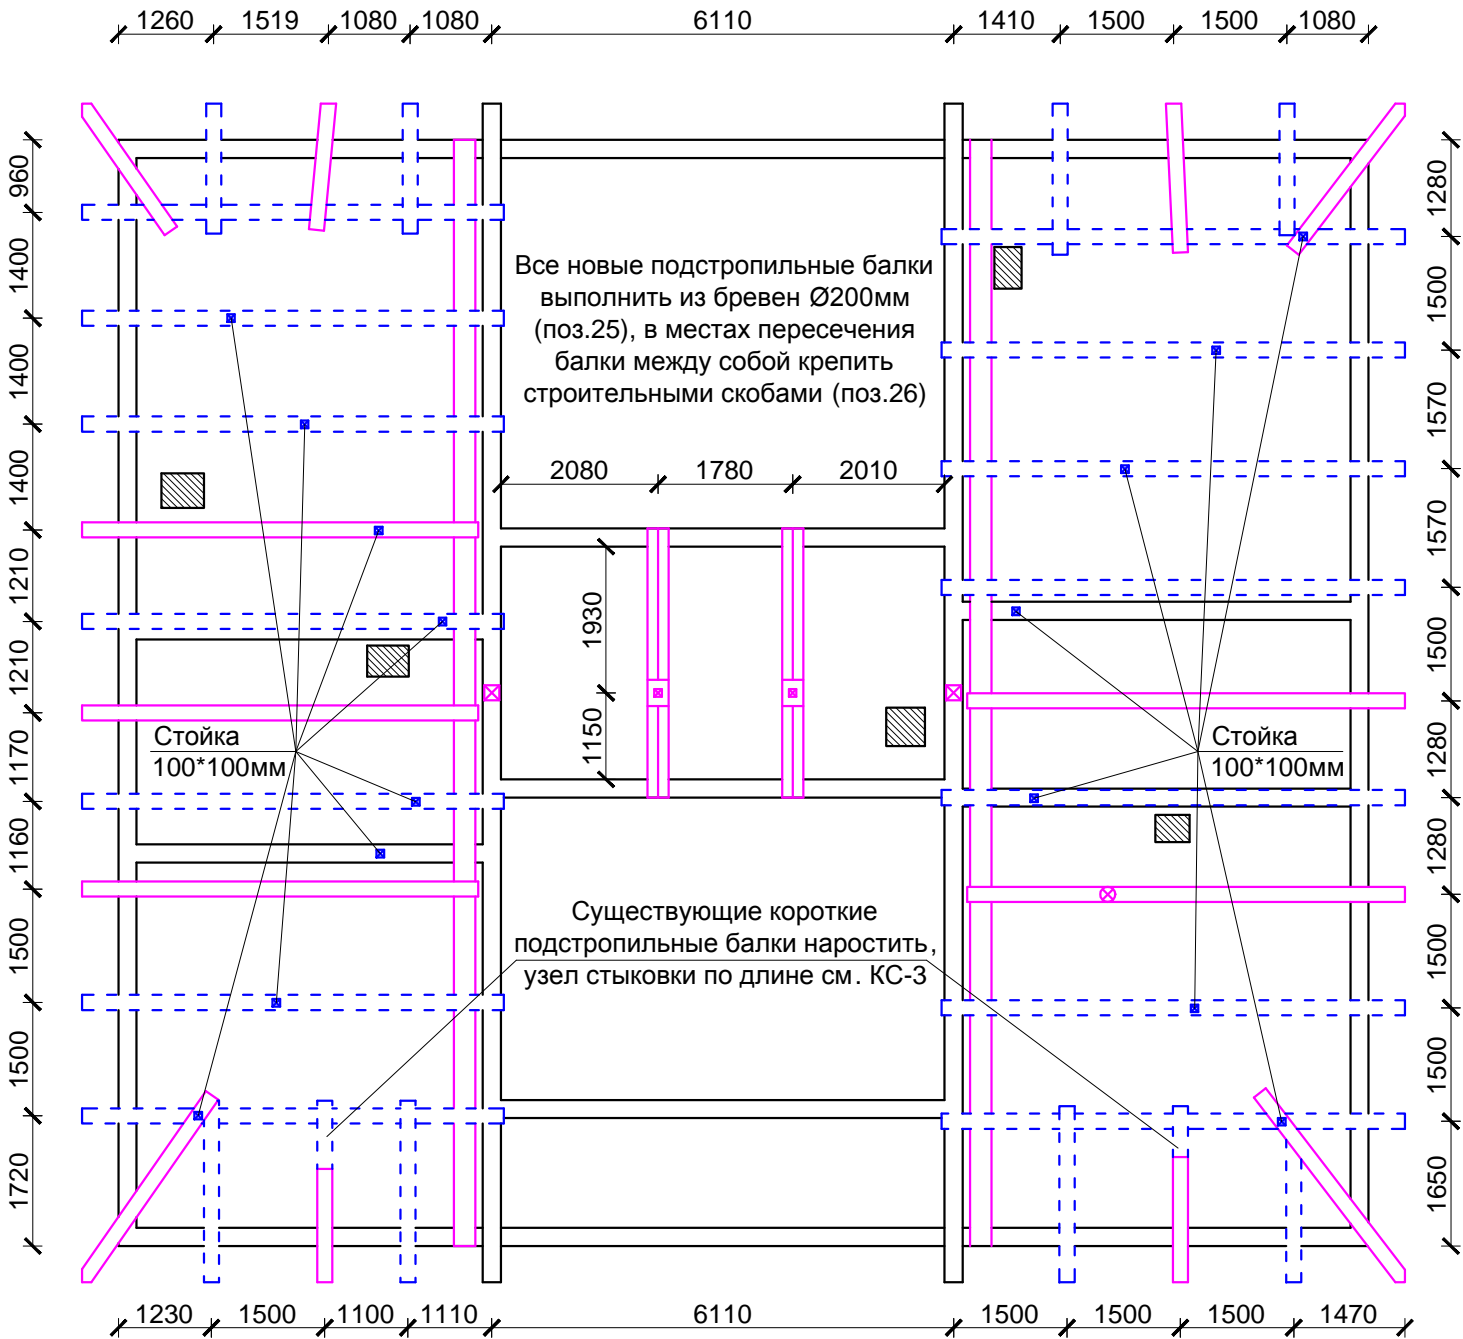

			ОГБУ "Наследие"		Стадия	РП
					Арх №	
					Дата выпуска	
Нач. отдела		Голикова С.Е.	Заказчик: Некоммерческая организация "Фонд капитального ремонта многоквартирных домов Костромской области"			
ГАП		Сизова А.С.				
ГИП		Плотников В.Н.				
Выполнил		Закалякин В.М.				
			Проект ремонта крыши многоквартирного жилого дома - объекта культурного наследия «Дом, в котором жили русский критик и социолог Н.К. Михайловский и художник Купреянов Н.Н., 1-я пол. XIX - нач. XXв.», расположенного по адресу: г.Кострома, пр.Приречный, д.7.			
			Крыша.		Масштаб	Лист №
					М1:100	КС-2
			План существующих подстропильных балок и стоек. План новых подстропильных балок и стоек.		Листов	