



### Ситуационный план.

Проектная документация для выполнения капитального ремонта многоквартирного дома: Проект ремонта фасадов многоквартирного жилого дома - объекта культурного наследия "Дом жилой Кабанова, 1820-е гг.", расположенного по адресу: г. Кострома, ул. Шагова, д.27/21, разработан на основании технического задания на проектирование.

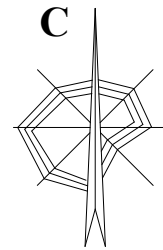


## Содержание тома:

	Наименование чертежа	
1	Содержание тома.	AP-1
2	Пояснительная записка.	AP-2
3	Главный фасад по ул. Шагова.	AP-3
4	Юго-западный фасад.	AP-4
5	Дворовый северо-западный фасад. Северо-восточный фасад.	AP-5
6	Колерный бланк.	AP-6

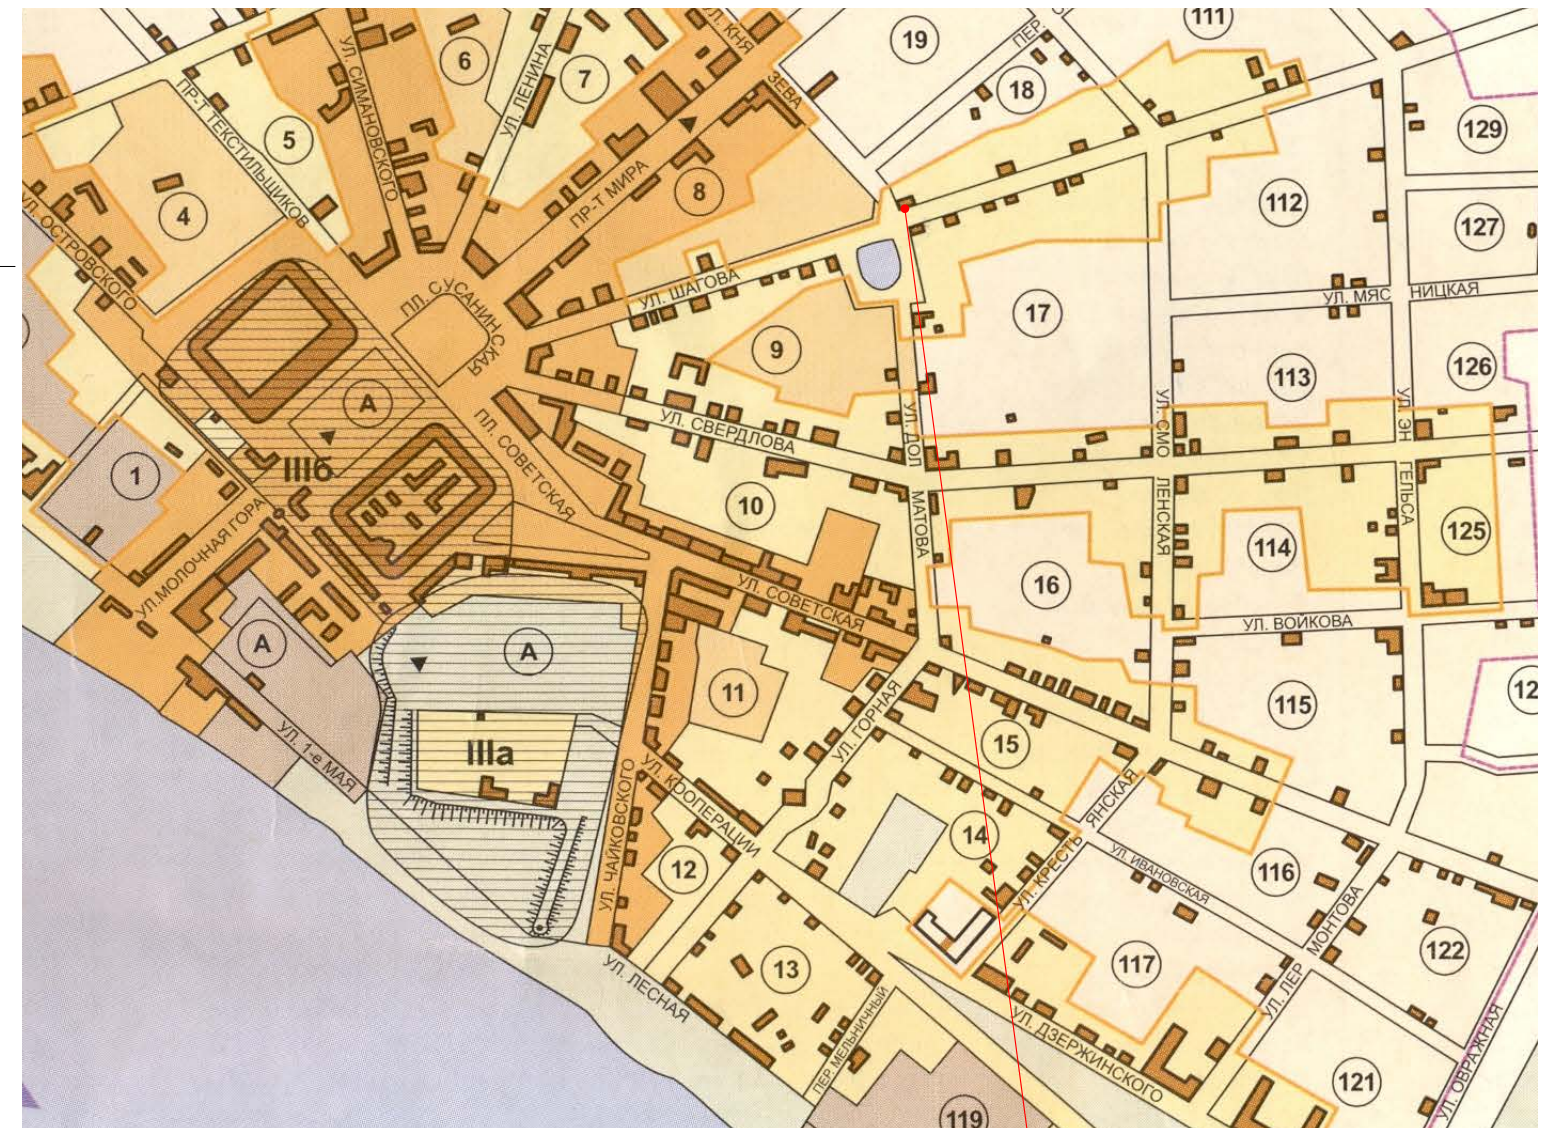

"Дом жилой Кабанова, 1820-е гг."

Настоящий проект разработан в соответствии с действующими реставрационными правилами, с существующими нормами и требованиями и предусматривает мероприятия, обеспечивающие пожаробезопасность при производстве работ и эксплуатации здания. \_\_\_\_\_

<div></div> <div>ОГБУ "Наследие"</div>				Стадия	ЭП	
				Арх №		
				Дата выпуска		
Нач. отдела		Голикова С.Е.	Заказчик: Некоммерческая организация "Фонд капитального ремонта многоквартирных домов Костромской области"			
ГАП		Сизова А.С.				
ГИП		Плотников В.Н.				
Выполнил		Сухова Е.К.	Проект ремонта фасадов многоквартирного жилого дома - объекта культурного наследия "Дом жилой Кабанова, 1820-е гг." расположенного по адресу: г. Кострома, ул. Шагова, д.27/21.			
				Масштаб	Лист №	Листов
					АР-1	
Н. контроль		Краснов М.Б.	Содержание тома	Лицензия № РОК 02417 от31.05.2011		