



Проектная документация для выполнения капитального ремонта многоквартирного дома: Проект ремонта фасадов многоквартирного жилого дома - объекта культурного наследия "Дом жилой Кабанова, 1820-е гг.", расположенного по адресу: г. Кострома, ул. Шагова, д.27/21, разработан на основании технического задания на проектирование.

Содержание тома:

	Наименование чертежа	
1	Содержание тома.	АР-1
2	Пояснительная записка.	АР-2
3	Главный фасад по ул. Шагова.	АР-3
4	Юго-западный фасад.	АР-4
5	Дворовый северо-западный фасад. Северо-восточный фасад.	АР-5
6	Колерный бланк.	АР-6

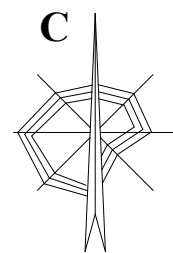


Ситуационный план.

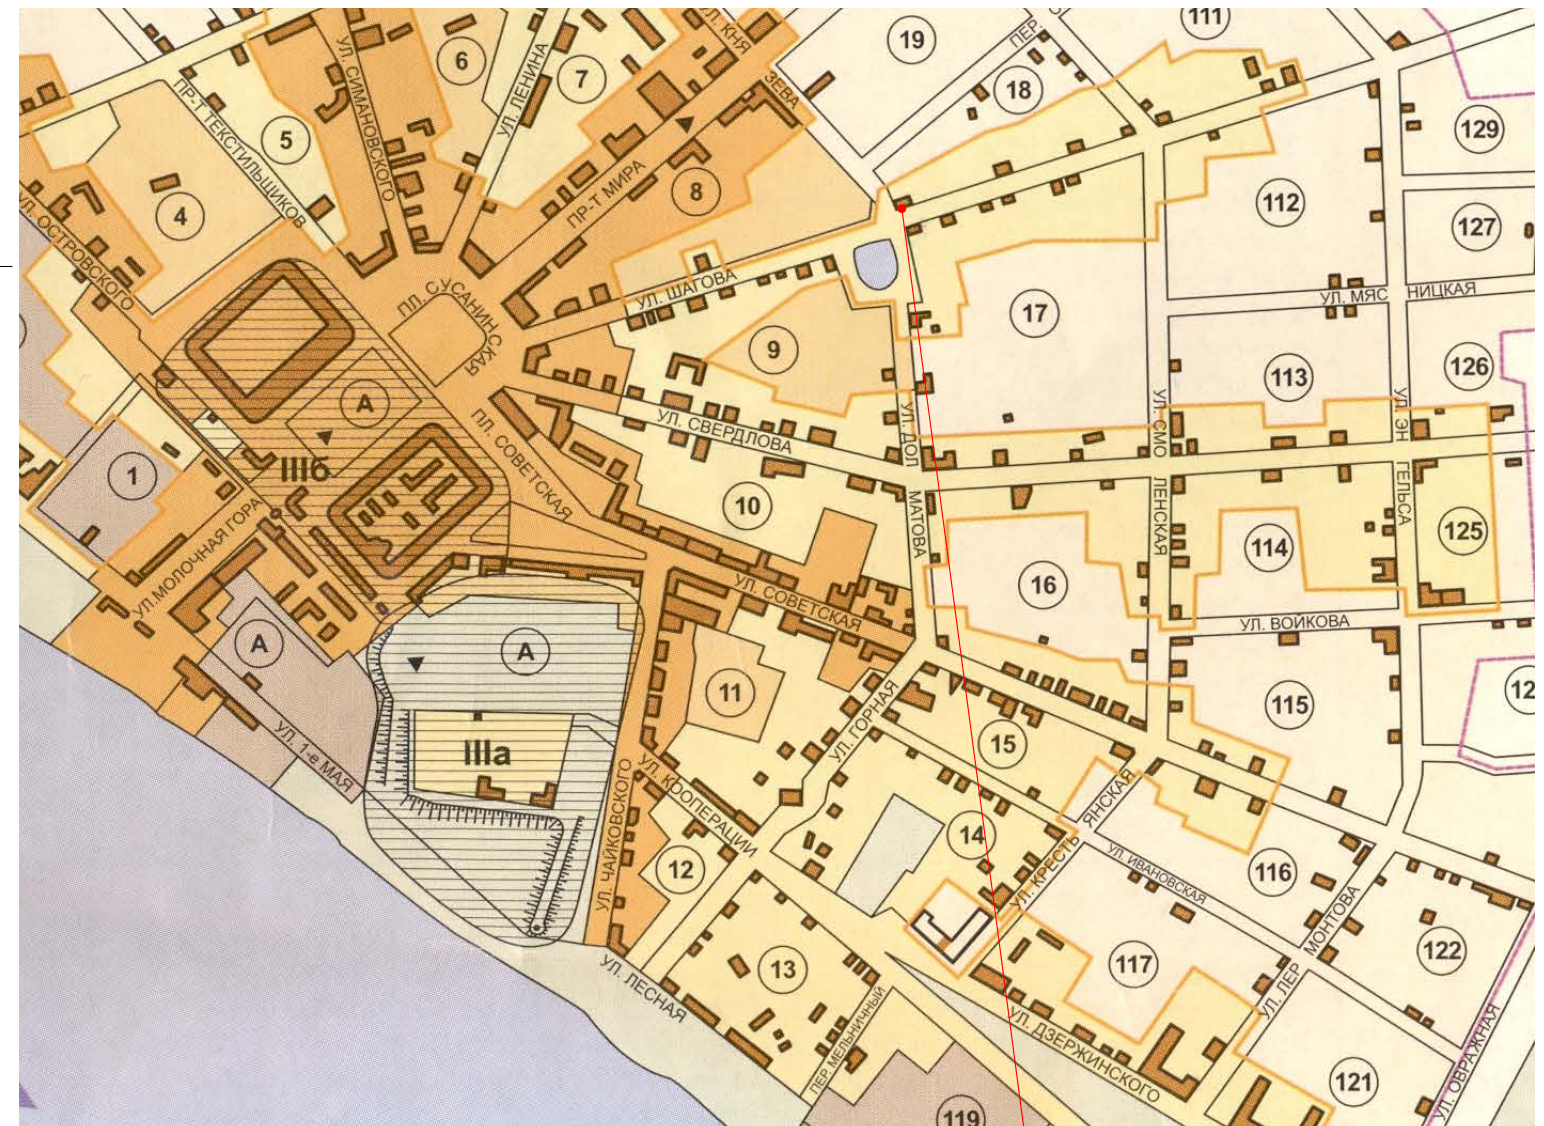

"Дом жилой Кабанова, 1820-е гг."

Настоящий проект разработан в соответствии с действующими реставрационными правилами, с существующими нормами и требованиями и предусматривает мероприятия, обеспечивающие пожаробезопасность при производстве работ и эксплуатации здания.

<div></div> <div>ОГБУ "Наследие"</div>				Стадия		ЭП		
				Арх №				
				Дата выпуска				
Нач. отдела		Голикова С.Е.	Заказчик: Некоммерческая организация "Фонд капитального ремонта многоквартирных домов Костромской области"					
ГАП		Сизова А.С.						
ГИП		Плотников В.Н.						
Выполнил		Сухова Е.К.	Проект ремонта фасадов многоквартирного жилого дома - объекта культурного наследия "Дом жилой Кабанова, 1820-е гг." расположенного по адресу: г. Кострома, ул. Шагова, д.27/21.					
						Масштаб	Лист №	Листов
							АР-1	
Н. контроль		Краснов М.Б.	Содержание тома			Лицензия № РОК 02417 от31.05.2011		